


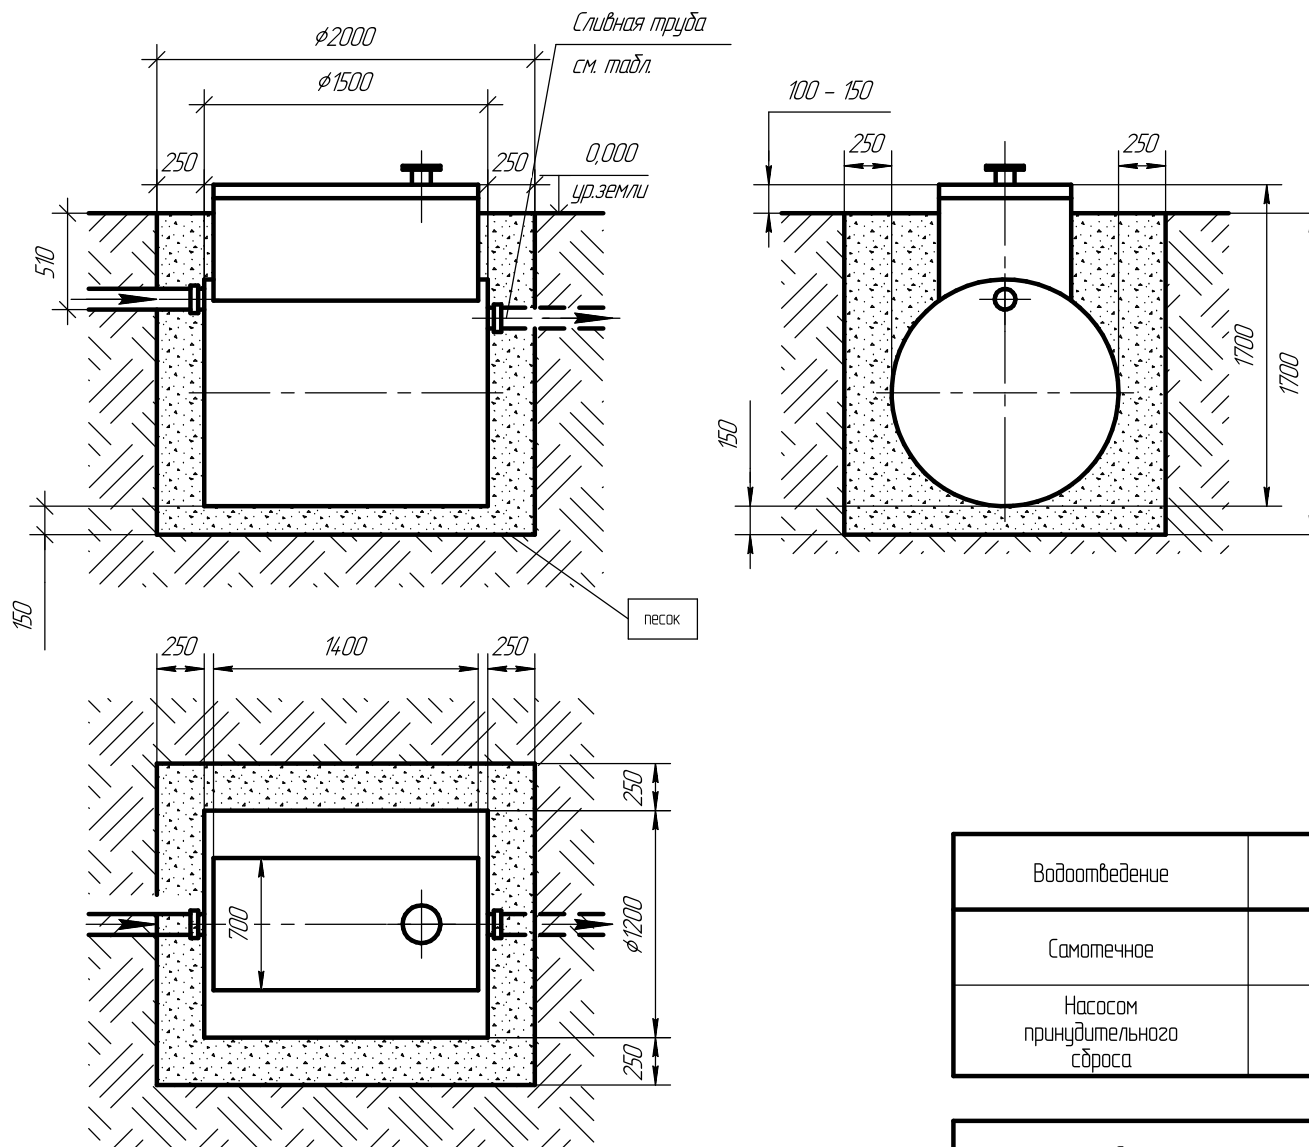

Порядок проведения монтажных работ:

1. Отрывка котлована L=2,0 м. В=1,7 м. Н=1,7 м.
2. Засыпка и уплотнение песчанной подушки толщиной 150 мм.
3. Установка изделия на песчаную подушку.
4. Обратная засыпка пазух котлована песком с одновременной заливкой водой внутрь изделия.

При монтаже:

1. Расход песка – 3,7 м³.
2. Расход воды – 1,7 м³.
3. Объем котлована – 5,8 м³.
4. Кол-во мешков цемента 50кг (М500) при засыпке цементно-песчанной смесью 1:10 – 9 шт.

Водоотведение	Труба на выходе	Расстояние от верха горловины до низа трубы, мм
Самотечное	ПП Ø 110	710
Насосом принудительного сброса	ПП Ø 25	625

Соотношение смеси цемента с песком обратной засыпки при высоком УГВ					
Горловина	Стандарт	До +200	+300	+400	+500
Соотношение	1 : 10	1 : 10	1 : 9	1 : 8	1 : 7

Изм.	Лист	№ докум.	Подп.	Дата


СХЕМА МОНТАЖА Евролос – Грунт 3 (1:40)

Лист

Копировал

Формат А4

Инв. № подл.	Подп. и дата	Взам. инв. №	Инв. № докл.	Подп. и дата

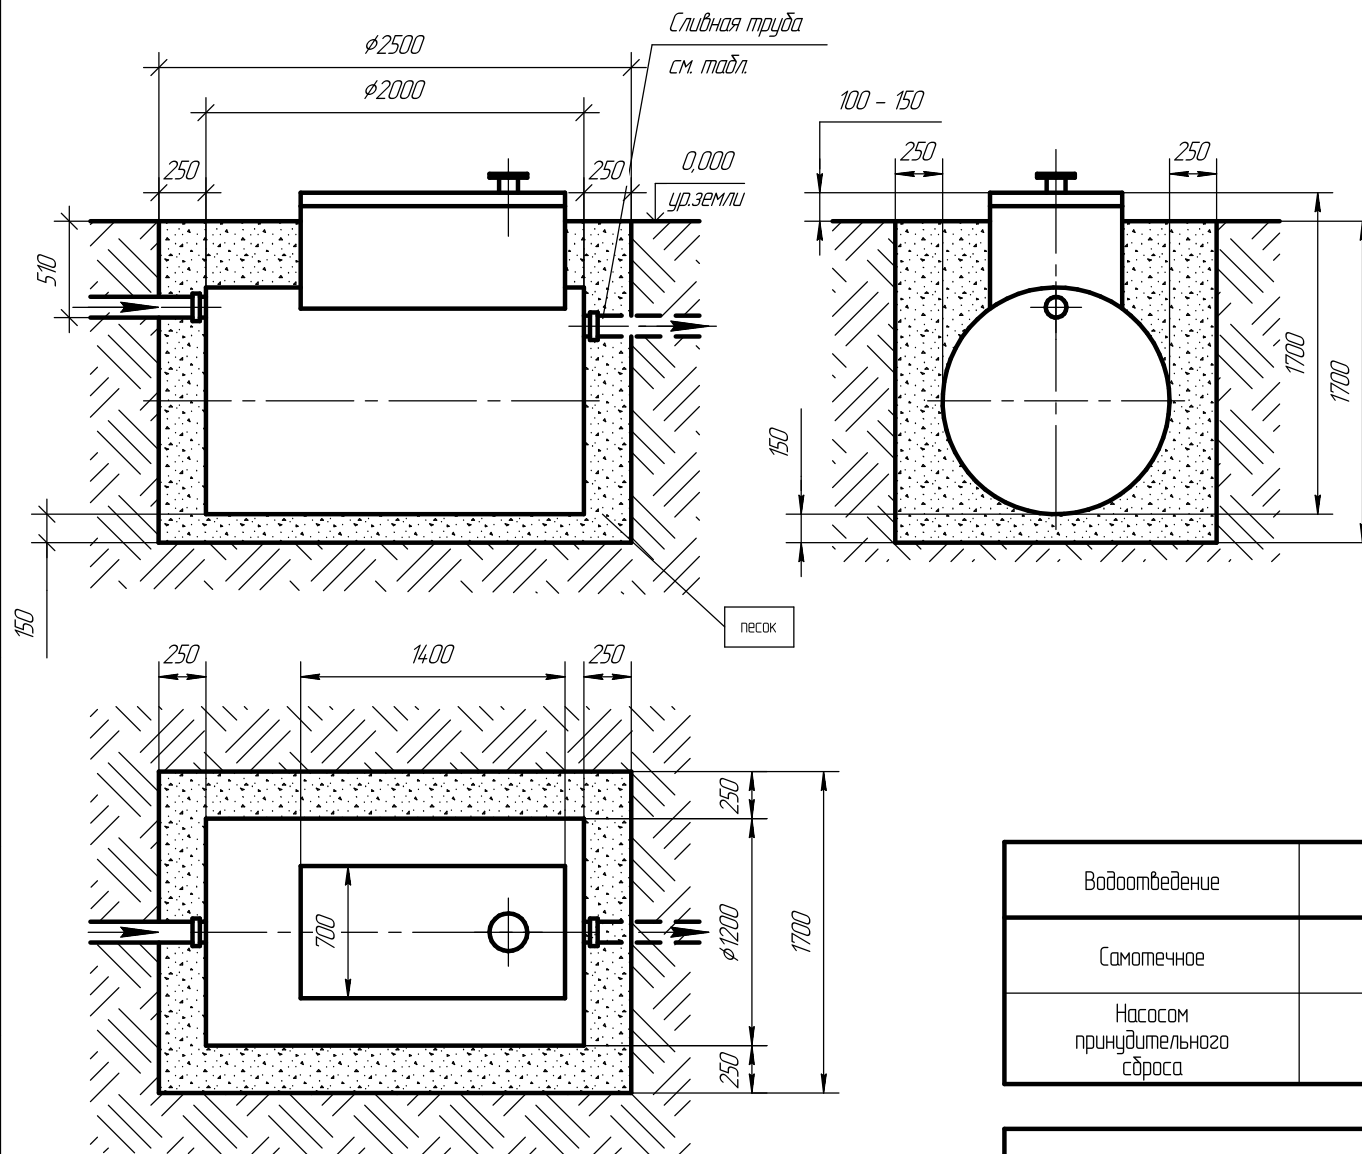

Порядок проведения монтажных работ:

1. Отрывка котлована L=2,5 м. В=1,7 м. Н=1,7 м.
2. Засыпка и уплотнение песчанной подушки толщиной 150 мм.
3. Установка изделия на песчаную подушку.
4. Обратная засыпка пазух котлована песком с одновременной заливкой водой внутрь изделия.

При монтаже:

1. Расход песка – 4,0 м³.
2. Расход воды – 2,3 м³.
3. Объем котлована – 7,3 м³.
4. Кол-во мешков цемента 50кг (М500) при засыпке цементно-песчанной смесью 1:10 – 11 шт.

Водоотведение	Труба на выходе	Расстояние от верха горловины до низа трубы, мм
Самотечное	ПП Ø 110	710
Насосом принудительного сброса	ПП Ø 25	625

Соотношение смеси цемента с песком обратной засыпки при высоком УГВ					
Горловина	Стандарт	До +200	+300	+400	+500
Соотношение	1 : 10	1 : 10	1 : 9	1 : 8	1 : 7

Изм.	Лист	№ докум.	Подп.	Дата


СХЕМА МОНТАЖА Евролос – Грунт 4 (1:40)

Лист

Копировал

Формат А4

Инв. № подл.	Подп. и дата	Взам. инв. №	Инв. № докл.	Подп. и дата

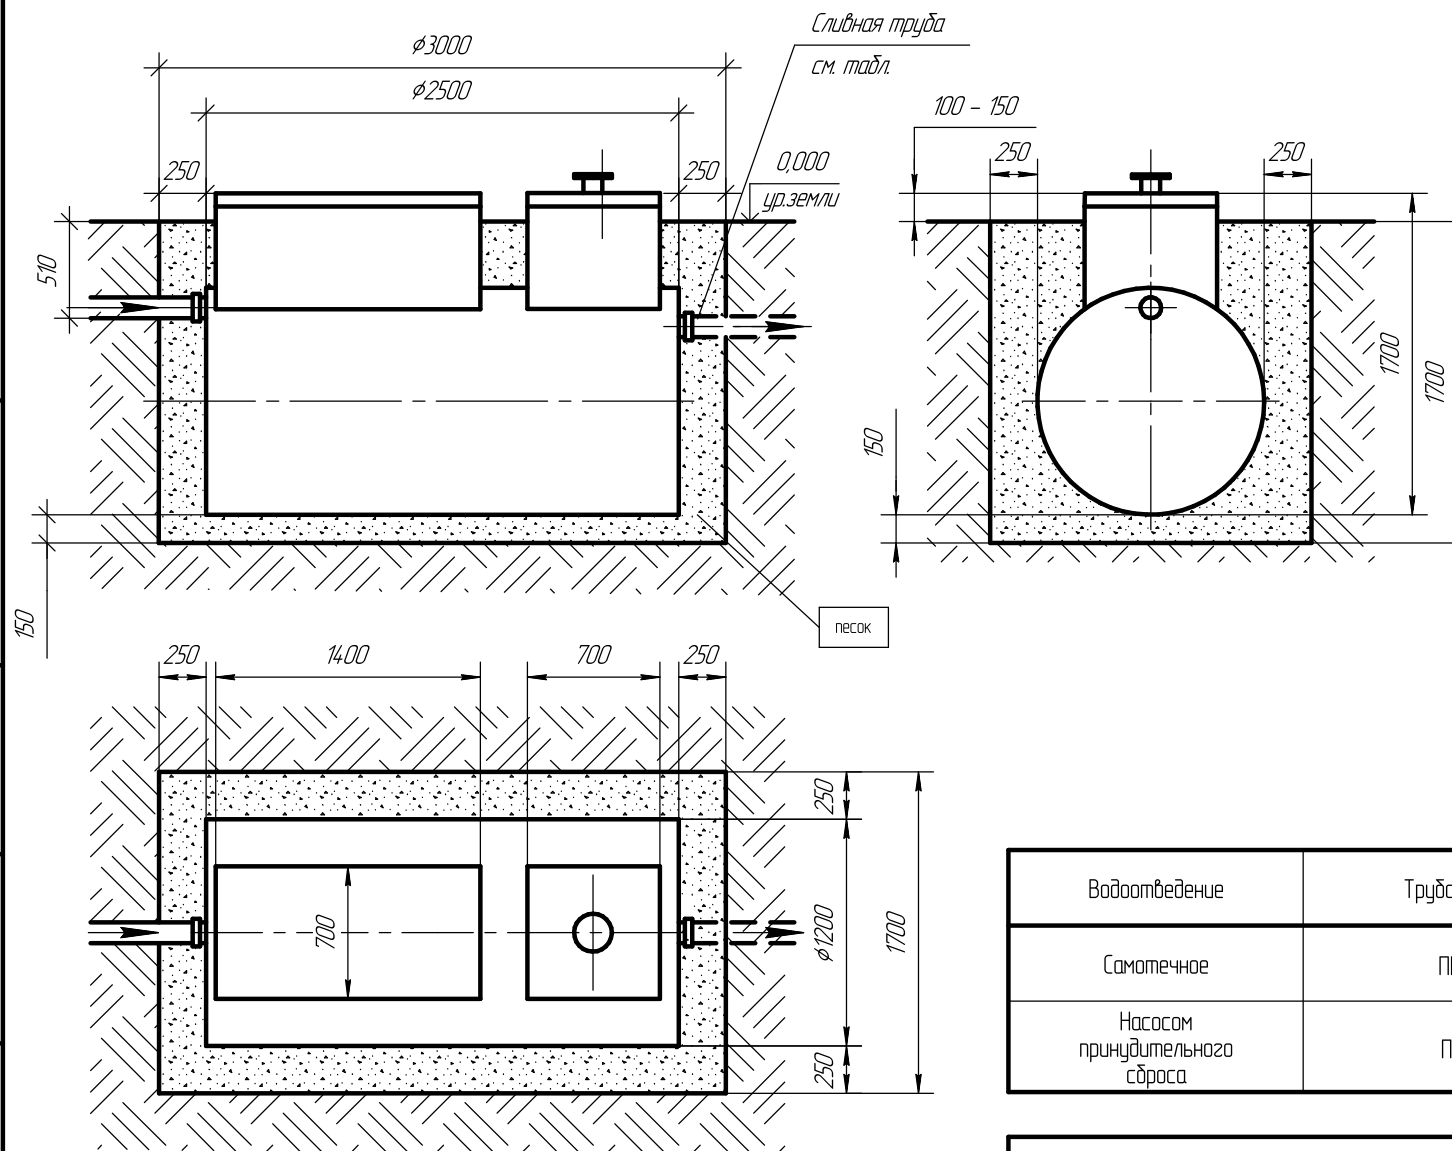

Порядок проведения монтажных работ:

1. Отрывка котлована $L=3,0$ м. $B=1,7$ м. $H=1,7$ м.
2. Засыпка и уплотнение песчанной подушки толщиной 150 мм.
3. Установка изделия на песчаную подушку.
4. Обратная засыпка пазух котлована песком с одновременной заливкой водой внутрь изделия.

При монтаже:

1. Расход песка – $5,3 \text{ м}^3$.
2. Расход воды – $2,8 \text{ м}^3$.
3. Объем котлована – $8,7 \text{ м}^3$.
4. Кол-во мешков цемента 50кг (M500) при засыпке цементно-песчанной смесью 1:10 – 13 шт.

Водоотведение	Труба на выходе	Расстояние от верха горловины до низа трубы, мм
Самотечное	ПП ϕ 110	710
Насосом принудительного сброса	ПП ϕ 25	625

Соотношение смеси цемента с песком обратной засыпки при высоком УГВ					
Горловина	Стандарт	До +200	+300	+400	+500
Соотношение	1 : 10	1 : 10	1 : 9	1 : 8	1 : 7


СХЕМА МОНТАЖА Евролос – Грунт 5 (1:40)

Лист

Изм.	Лист	№ докум.	Подп.	Дата

Копировал

Формат А4

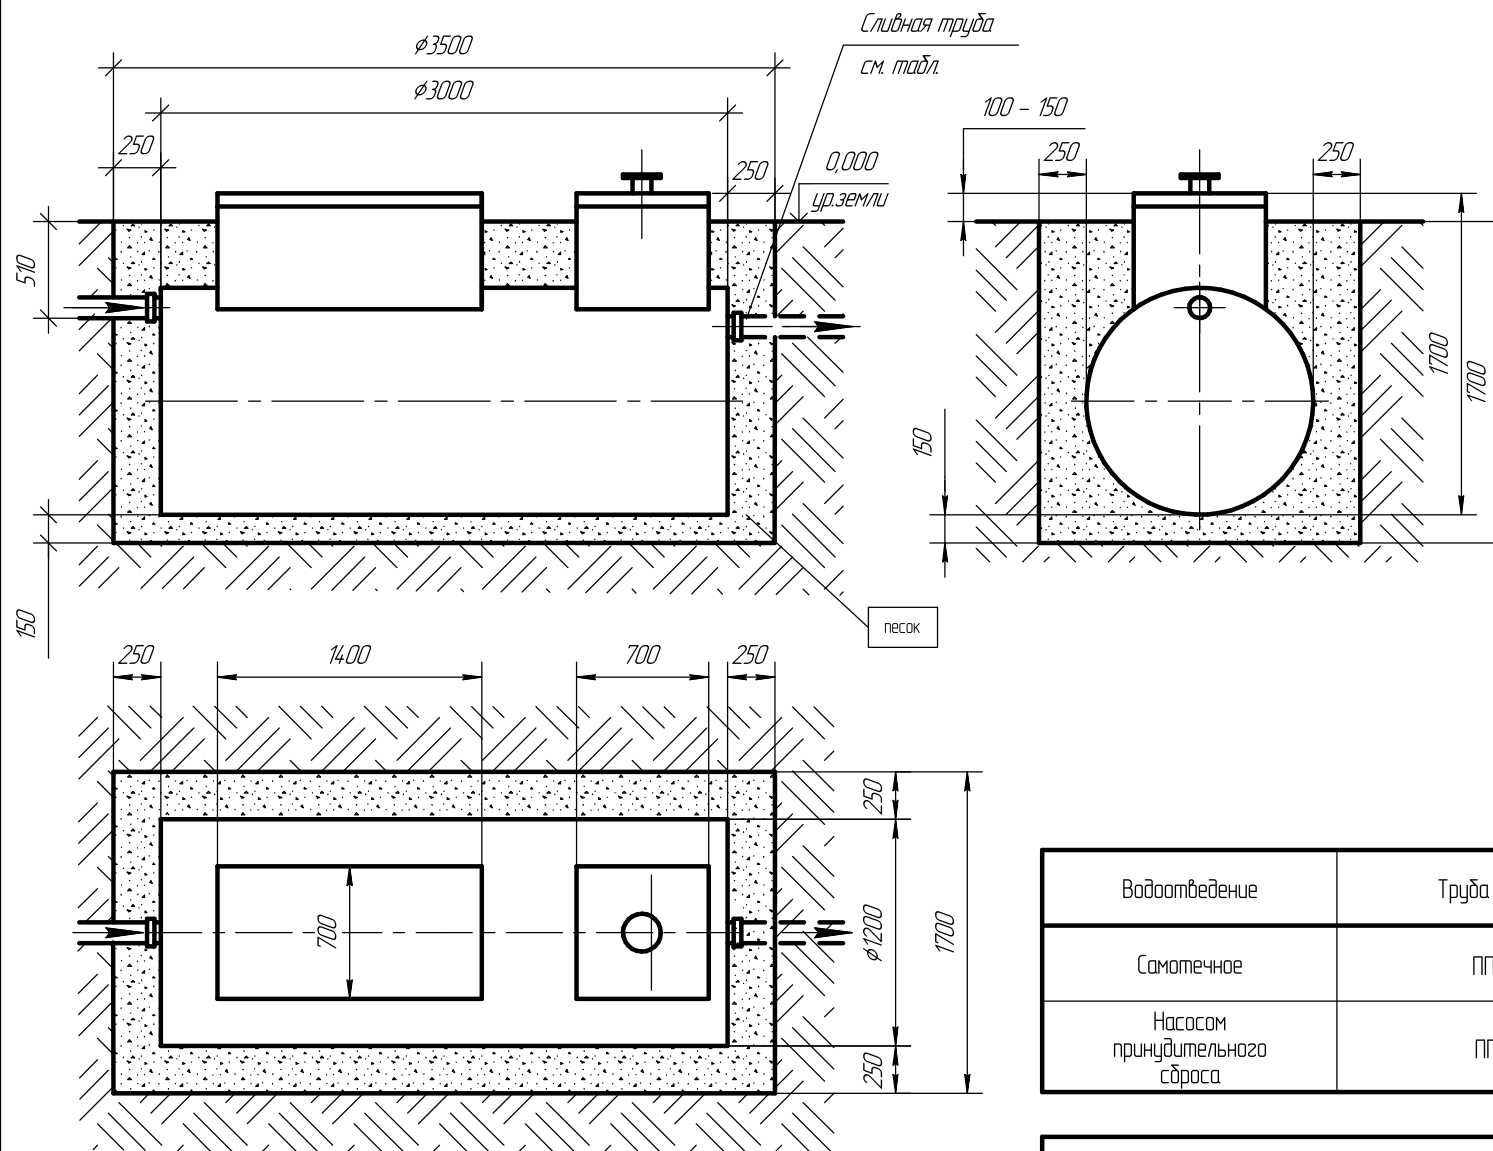

- Порядок проведения монтажных работ:**
1. Отрывка котлована L=3,5 м. В=1,7 м. Н=1,7 м.
 2. Засыпка и уплотнение песчанной подушки толщиной 150 мм.
 3. Установка изделия на песчаную подушку.
 4. Обратная засыпка пазух котлована песком с одновременной заливкой водой внутрь изделия.

- При монтаже:**
1. Расход песка – 6,0 м³.
 2. Расход воды – не менее 3,4 м³.
 3. Объем котлована – 10,1 м³.
 4. Кол-во мешков цемента 50кг (M500) при засыпке цементно-песчанной смесью 1:10 – 15 шт.

Водоотведение	Труба на выходе	Расстояние от верха горловины до низа трубы, мм
Самотечное	ПП ϕ 110	710
Насосом принудительного сброса	ПП ϕ 25	625

Соотношение смеси цемента с песком обратной засыпки при высоком УГВ					
Горловина	Стандарт	До +200	+300	+400	+500
Соотношение	1 : 10	1 : 10	1 : 9	1 : 8	1 : 7

Изм.	Лист	№ докум.	Подп.	Дата


СХЕМА МОНТАЖА Евролос – Грунт 6 (1:40)

Лист

Копировал

Формат А4

Изм.	Лист	№ докум.	Подп.	Дата

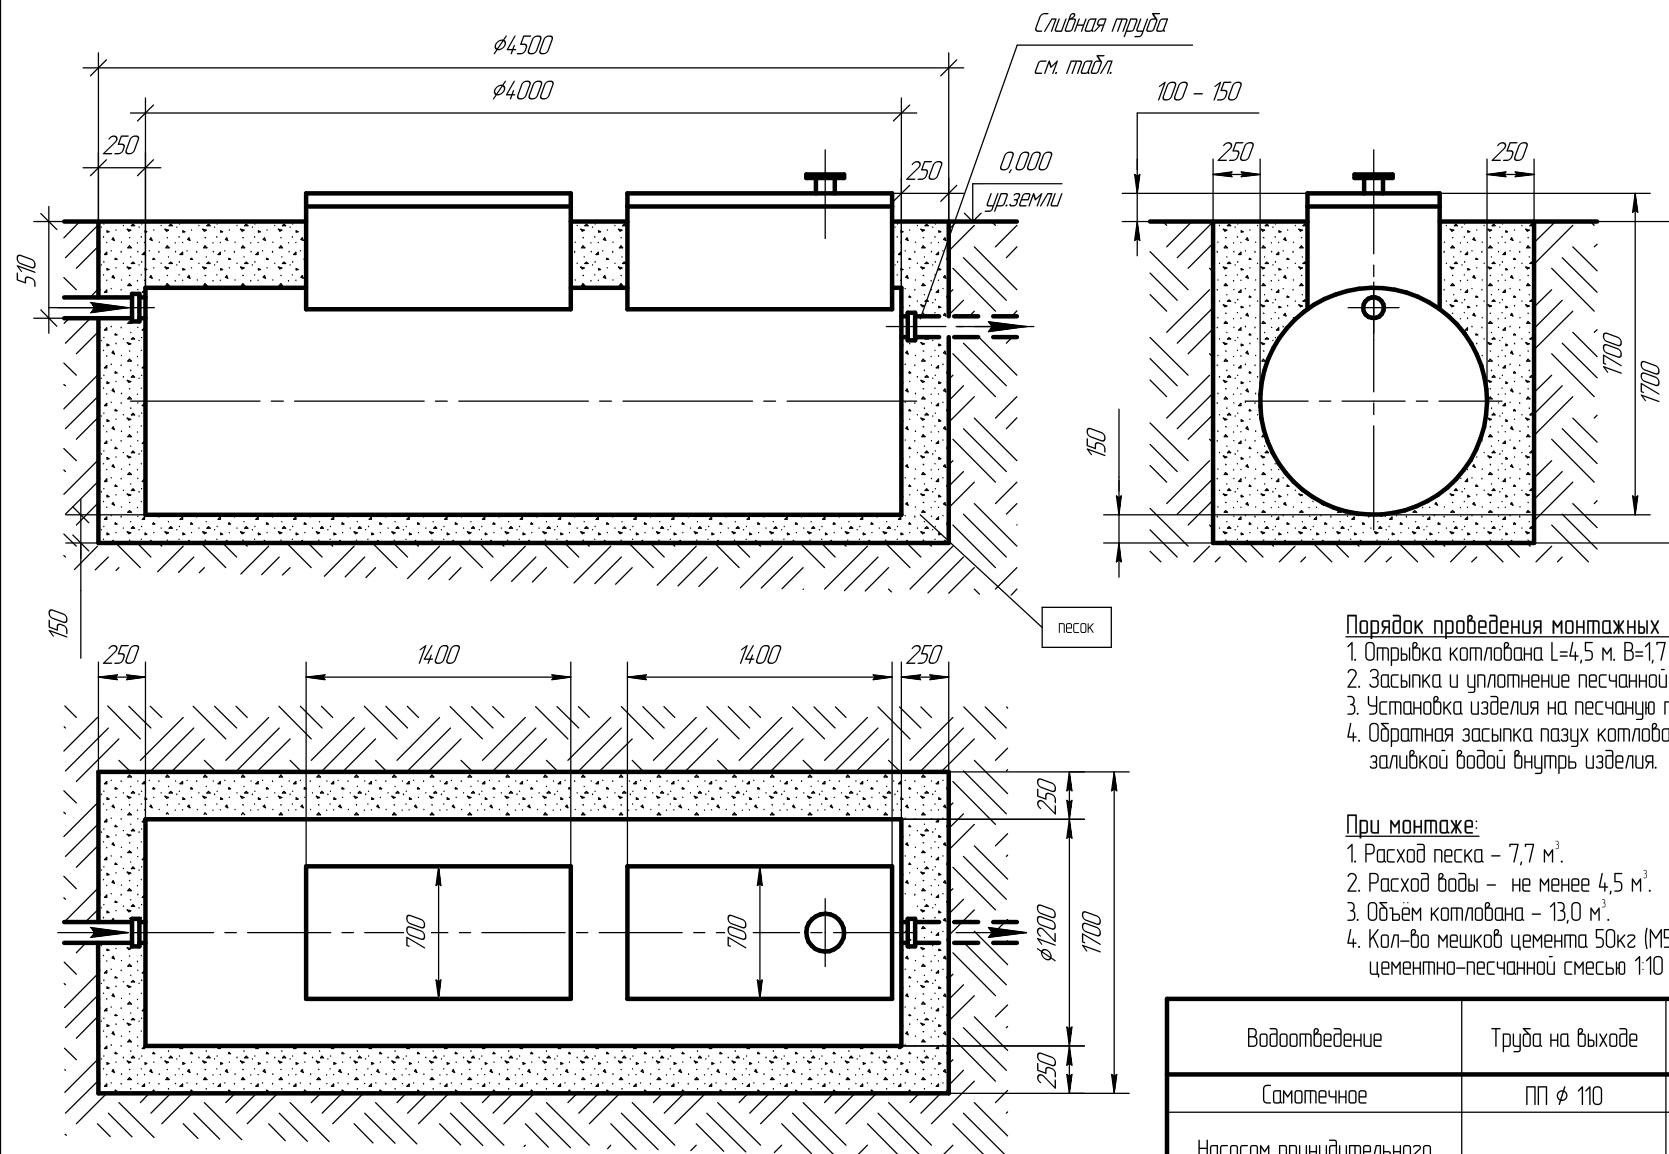

Порядок проведения монтажных работ:

1. Отрывка котлована L=4,5 м. В=1,7 м. Н=1,7 м.
2. Засыпка и уплотнение песчанной подушки толщиной 150 мм.
3. Установка изделия на песчаную подушку.
4. Обратная засыпка пазух котлована песком с одновременной заливкой водой внутри изделия.

При монтаже:

1. Расход песка – $7,7 \text{ м}^3$.
2. Расход воды – не менее $4,5 \text{ м}^3$.
3. Объем котлована – $13,0 \text{ м}^3$.
4. Кол-во мешков цемента 50кг (M500) при засыпке цементно-песчаной смесью 1:10 – 19 шт.

Водоотведение	Труба на выходе	Расстояние от верха горловины до низа трубы, мм
Самотечное	ПП Ø 110	710
Насосом принудительного сброса	ПП Ø 25	625

Соотношение смеси цемента с песком обратной засыпки при высоком УГВ					
Горловина	Стандарт	До +200	+300	+400	+500
Соотношение	1 : 10	1 : 10	1 : 9	1 : 8	1 : 7


Изм.	Лист	№ докум.	Подп.	Дата

СХЕМА МОНТАЖА Евролос – Грунт 8 (1:40)

АУСТ

Копировал

Формат А4

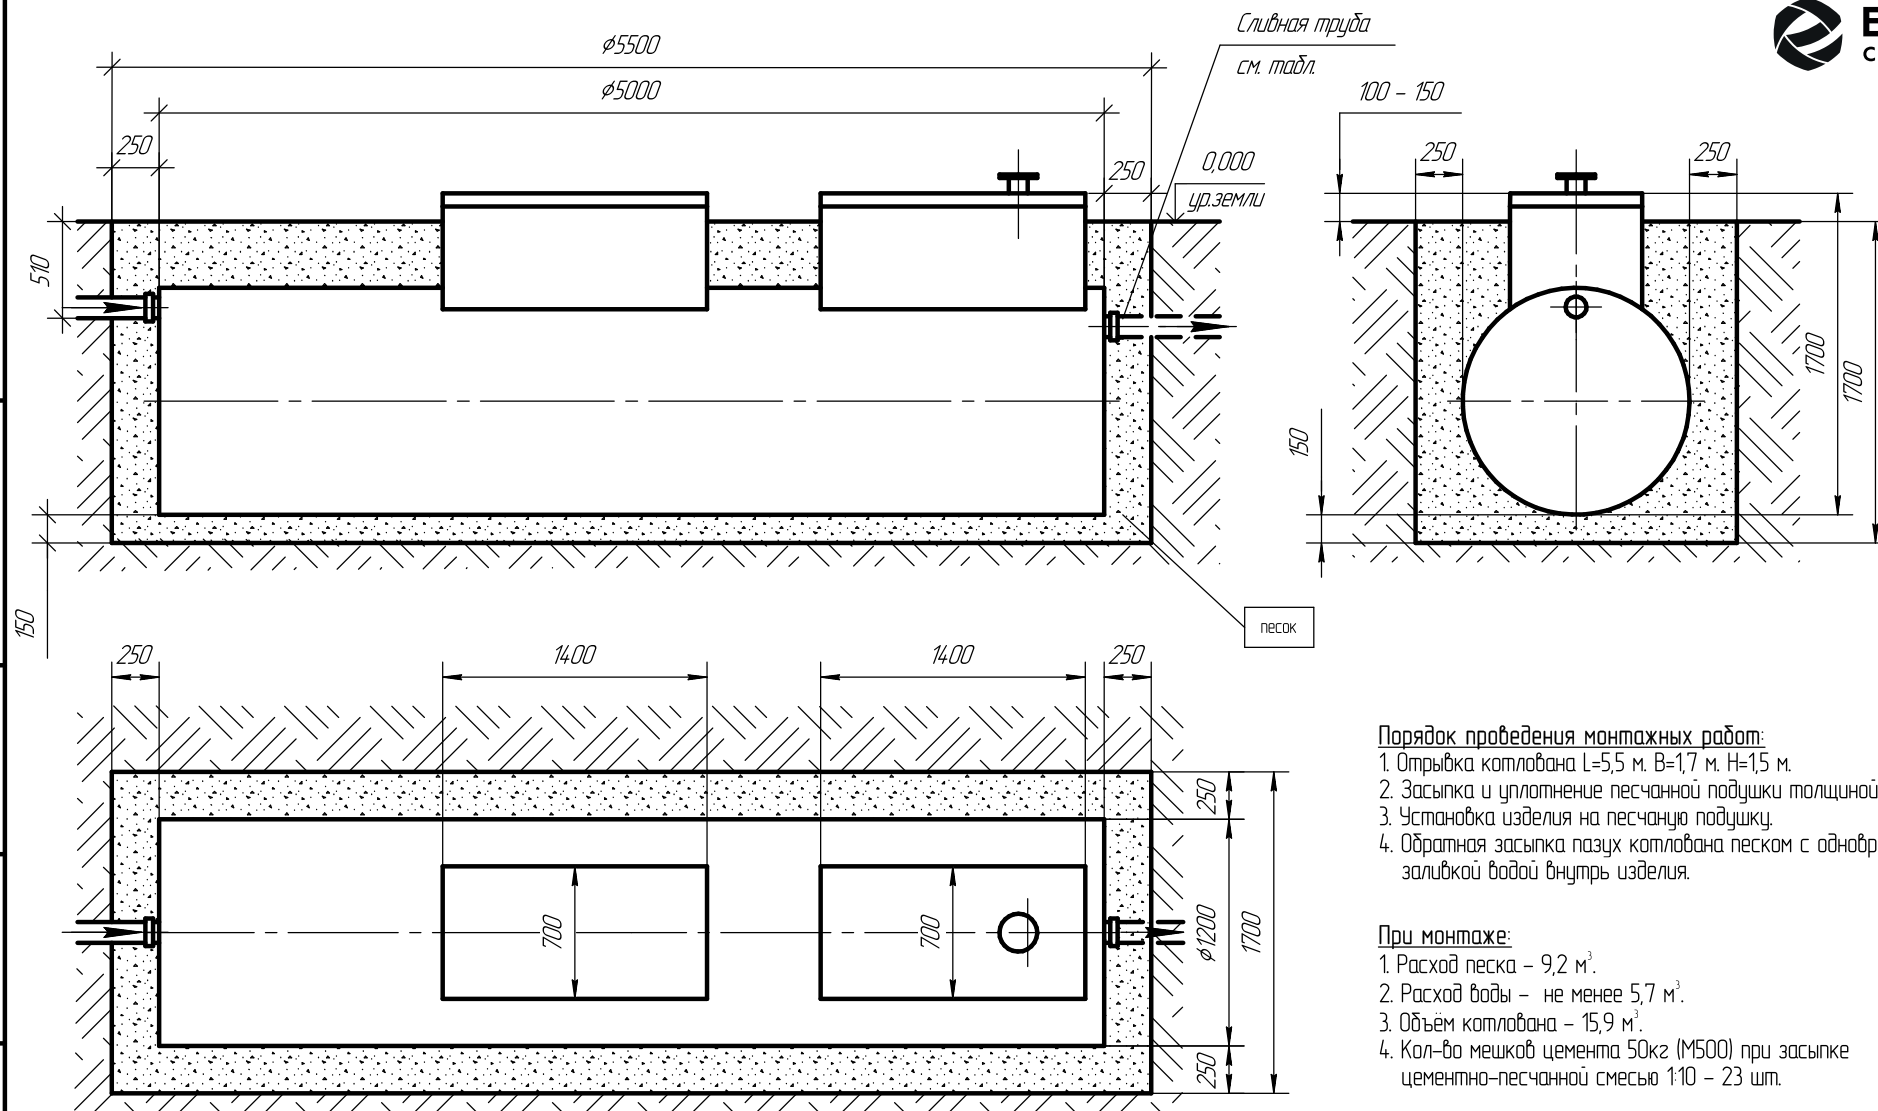

Порядок проведения монтажных работ:

1. Очистка котлована L=5,5 м. В=1,7 м. Н=1,5 м.
2. Засыпка и уплотнение песчанной подушки толщиной 150 мм.
3. Установка изделия на песчаную подушку.
4. Обратная засыпка пазух котлована песком с одновременной заливкой водой внутрь изделия.

При монтаже:

1. Расход песка – 9,2 м³.
2. Расход воды – не менее 5,7 м³.
3. Объем котлована – 15,9 м³.
4. Кол-во мешков цемента 50кг (М500) при засыпке цементно-песчанной смесью 1:10 – 23 шт.

Соотношение смеси цемента с песком обратной засыпки при высоком УГВ					
Горловина	Стандарт	До +200	+300	+400	+500
Соотношение	1 : 10	1 : 10	1 : 9	1 : 8	1 : 7

Водоотведение	Труба на выходе	Расстояние от верха горловины до низа трубы, мм
Самотечное	ПП Ø 110	710
Насосом принудительного сброса	ПП Ø 25	625

Изм.	Лист	№ докум.	Подп.	Дата


СХЕМА МОНТАЖА Евролос – Грунт 10 (1:40)

Лист

Копировал

Формат А4

Инв. № подл.	Подп. и дата
Взам. инв. №	Инв. № докл.
Подп. и дата	

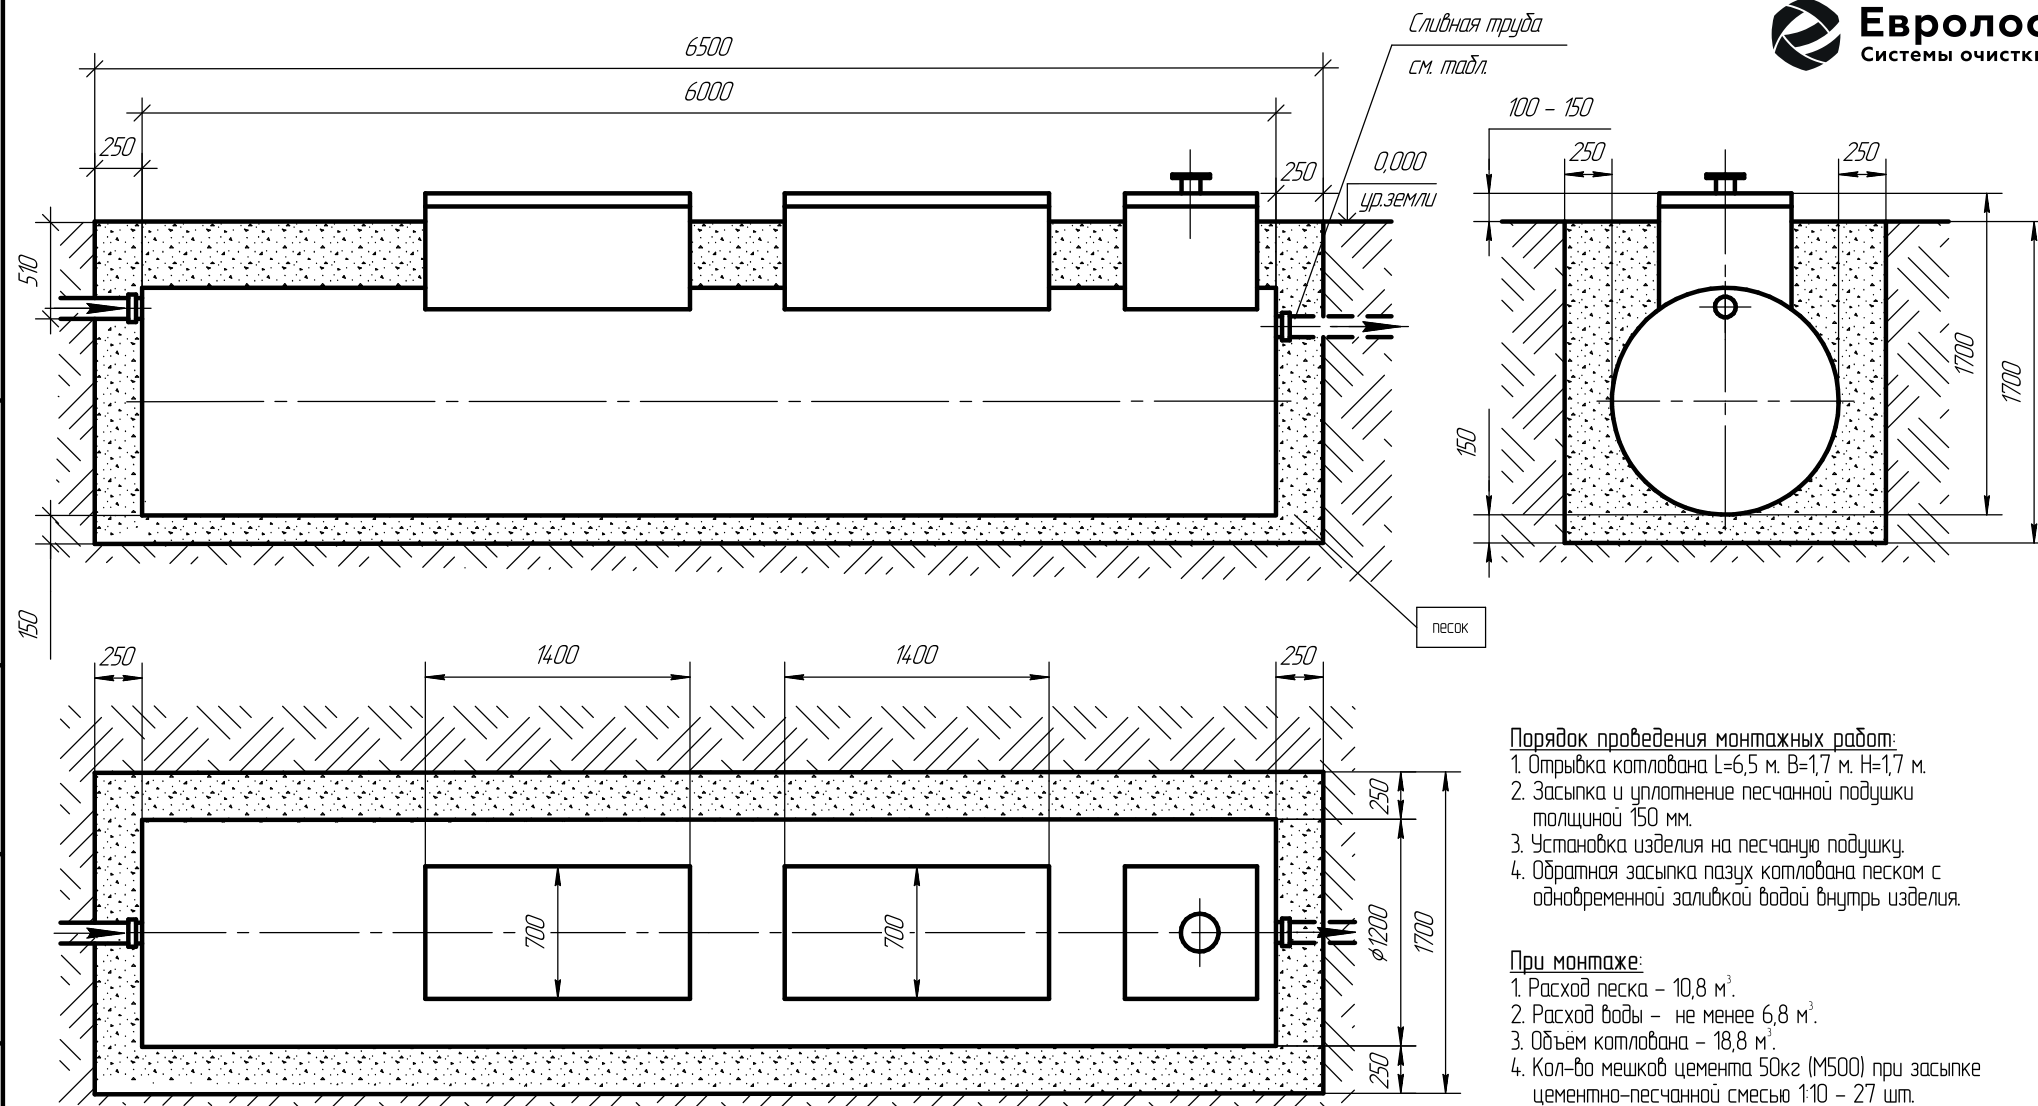

Порядок проведения монтажных работ:

1. Очистка котлована L=6,5 м. В=1,7 м. Н=1,7 м.
2. Засыпка и уплотнение песчанной подушки толщиной 150 мм.
3. Установка изделия на песчаную подушку.
4. Обратная засыпка пазух котлована песком с одновременной заливкой водой внутрь изделия.

При монтаже:

1. Расход песка – 10,8 м³.
2. Расход воды – не менее 6,8 м³.
3. Объем котлована – 18,8 м³.
4. Кол-во мешков цемента 50кг (М500) при засыпке цементно-песчанной смесью 1:10 – 27 шт.

Соотношение смеси цемента с песком обратной засыпки при высоком УГВ					
Горловина	Стандарт	До +200	+300	+400	+500
Соотношение	1 : 10	1 : 10	1 : 9	1 : 8	1 : 7

Водоотведение	Труба на выходе	Расстояние от верха горловины до низа трубы, мм
Самотечное	ПП ϕ 110	710
Насосом принудительного сброса	ПП ϕ 25	625

Изм.	Лист	№ докум.	Подп.	Дата



СХЕМА МОНТАЖА Евролос – Грунт 12 (1:40)

Лист

Копировал

Формат А4

Инд. № подл.	Подп. и дата	Взам. инв. №	Инд. № докл.	Подп. и дата

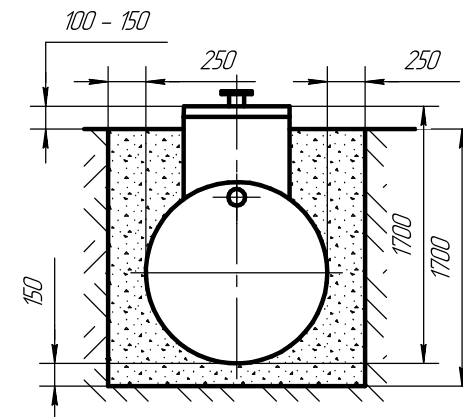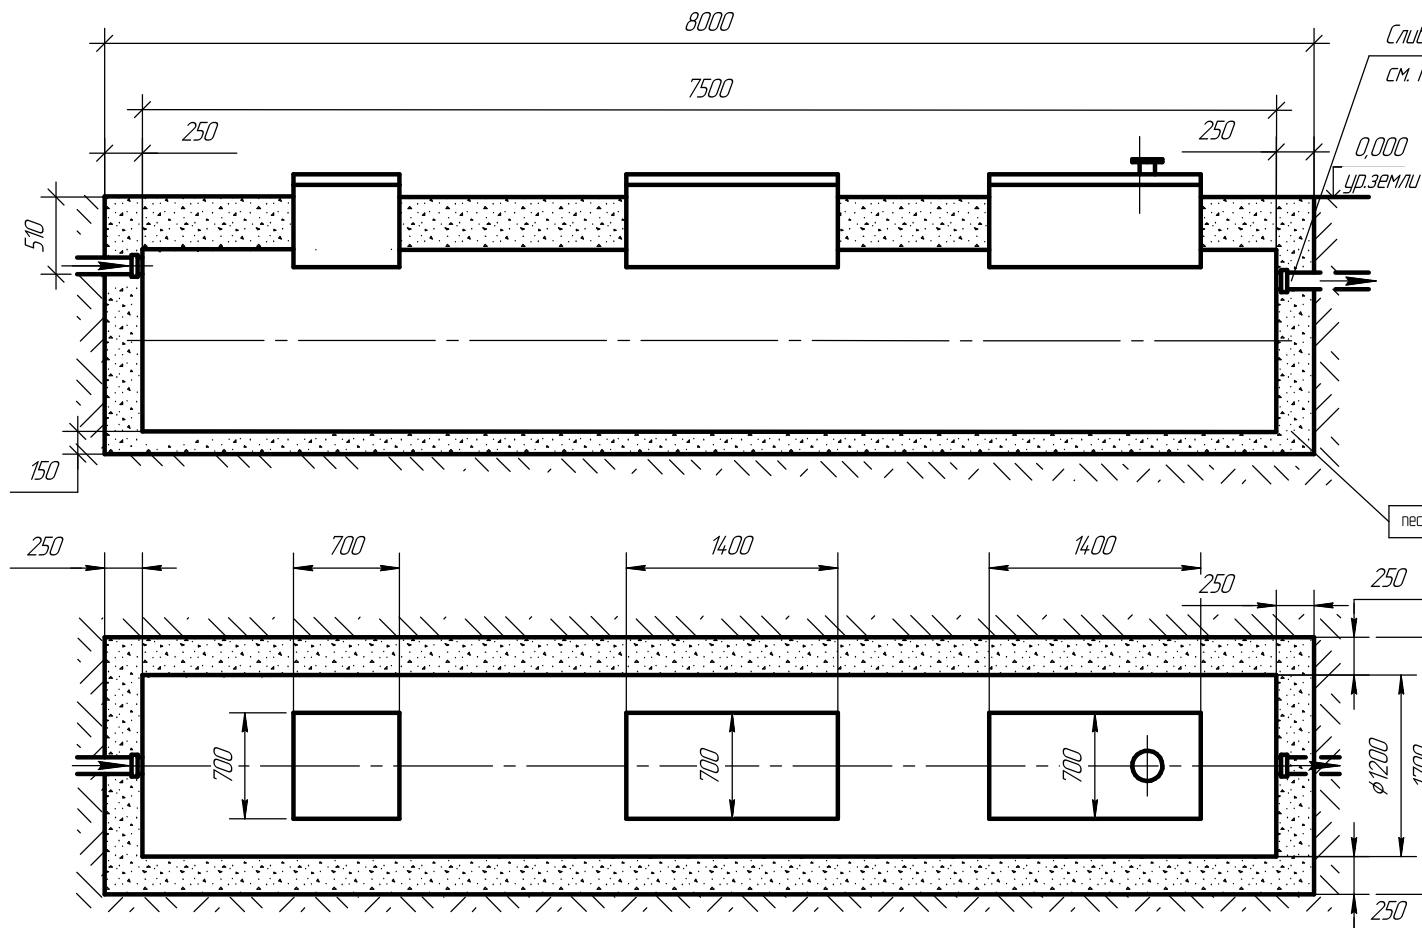

- Порядок проведения монтажных работ:**
1. Отрывка котлована L=8,0 м. В=1,7 м. Н=1,7 м.
 2. Засыпка и уплотнение песчанной подушки толщиной 150 мм.
 3. Установка изделия на песчаную подушку.
 4. Обратная засыпка пазух котлована песком с одновременной заливкой водой внутрь изделия.

- При монтаже:**
1. Расход песка - 13,3 м³.
 2. Расход воды - не менее 8,5 м³.
 3. Объем котлована - 23,2 м³.
 4. Кол-во мешков цемента 50кг (M500) при засыпке цементно-песчанной смесью 1:10 - 32 шт.

Соотношение смеси цемента с песком обратной засыпки при высоком УГВ					
Горловина	Стандарт	До +200	+300	+400	+500
Соотношение	1 : 10	1 : 10	1 : 9	1 : 8	1 : 7

Водоотведение	Труба на выходе	Расстояние от верха горловины до низа трубы, мм
Самотечное	ПП ϕ 110	710
Насосом принудительного сброса	ПП ϕ 25	625

Изм.	Лист	№ докум.	Подп.	Дата


СХЕМА МОНТАЖА Евролос - Грунт 15 (1:50)

Лист

Копировал

Формат А4

Инд. № подл.	Подп. и дата
Взам. инв. №	Инд. № докл.
Подп. и дата	

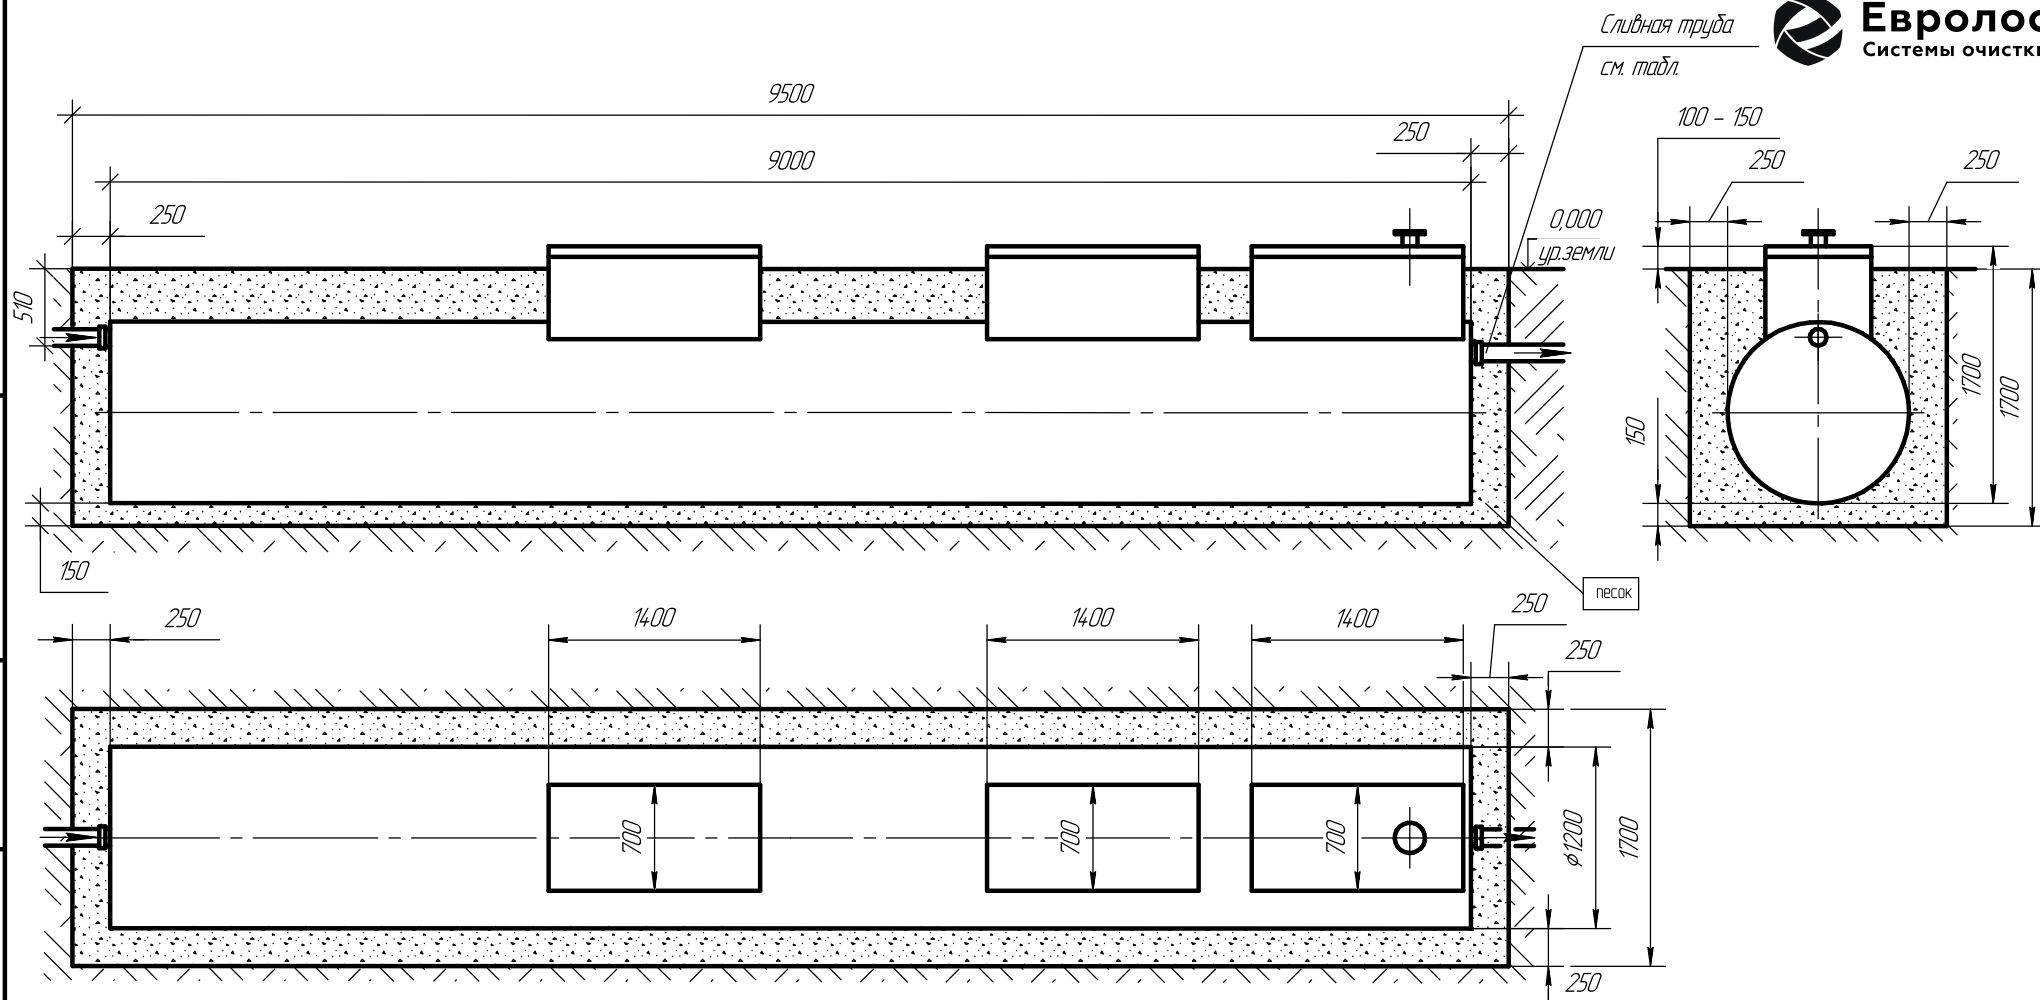

- Порядок проведения монтажных работ:**
1. Отрывка котлована L=9,5 м. В=1,7 м. Н=1,7 м.
 2. Засыпка и уплотнение песчанной подушки толщиной 150 мм.
 3. Установка изделия на песчаную подушку.
 4. Обратная засыпка пазух котлована песком с одновременной заливкой водой внутрь изделия.

- При монтаже:**
1. Расход песка – 15,6 м³.
 2. Расход воды – не менее 10,2 м³.
 3. Объем котлована – 27,5 м³.
 4. Кол-во мешков цемента 50кг (М500) при засыпке цементно-песчанной смесью 1:10 – 38 шт.

Водоотведение	Труба на выходе	Расстояние от верха горловины до низа трубы, мм
Самотечное	ПП ϕ 110	710
Насосом принудительного сброса	ПП ϕ 25	625

Соотношение смеси цемента с песком обратной засыпки при высоком УГВ					
Горловина	Стандарт	До +200	+300	+400	+500
Соотношение	1 : 10	1 : 10	1 : 9	1 : 8	1 : 7




Изм.	Лист	№ докум.	Подп.	Дата

СХЕМА МОНТАЖА Евролос – Грунт 20 (1:50)

Лист

Копировал

Формат А4

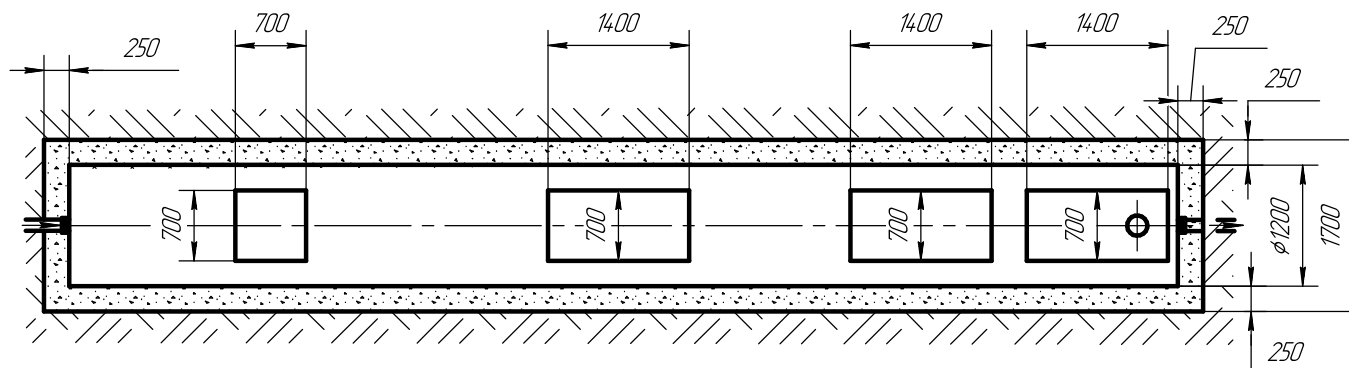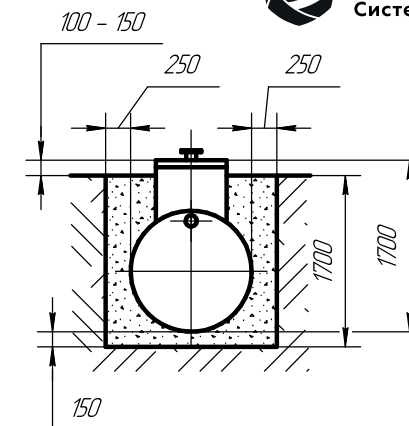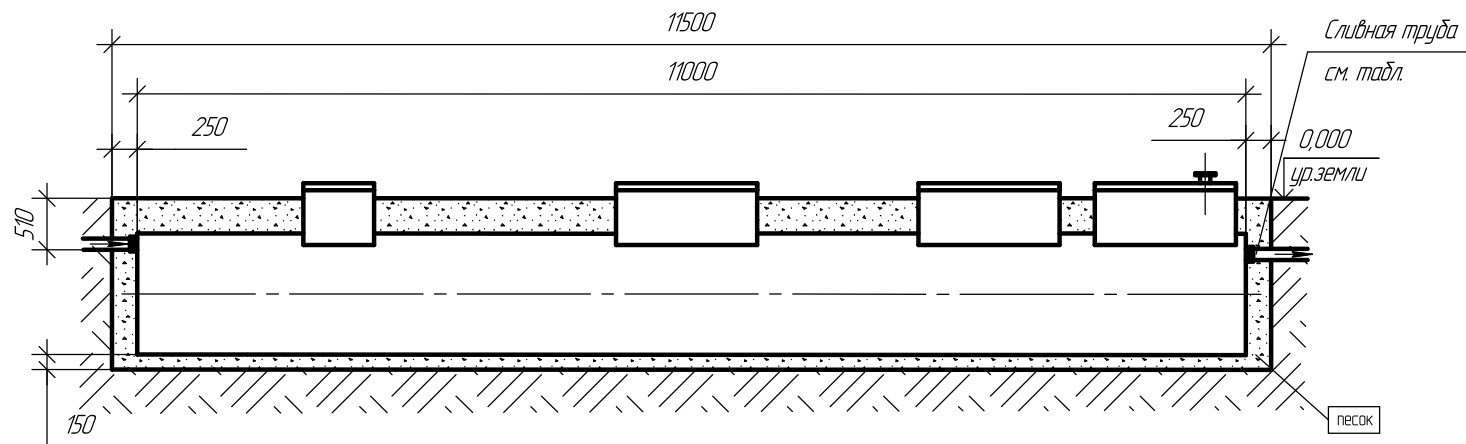

Порядок проведения монтажных работ:

1. Отрывка котлована L=11,5 м. В=1,7 м. Н=1,7 м.
2. Засыпка и уплотнение песчанной подушки толщиной 150 мм.
3. Установка изделия на песчаную подушку.
4. Обратная засыпка пазух котлована песком с одновременной заливкой водой внутрь изделия.

При монтаже:

1. Расход песка – 18,7 м³.
2. Расход воды – 12,5 м³.
3. Объем котлована – 33,3 м³.
4. Кол-во мешков цемента 50кг (М500) при засыпке цементно-песчанной смесью 1:10 – 46 шт.

Водоотведение	Труба на выходе	Расстояние от верха горловины до низа трубы, мм
Самотечное	ПП Ø 110	710
Насосом принудительного сброса	ПП Ø 25	625

Соотношение смеси цемента с песком обратной засыпки при высоком УГВ					
Горловина	Стандарт	До +200	+300	+400	+500
Соотношение	1 : 10	1 : 10	1 : 9	1 : 8	1 : 7

Изм.	Лист	№ докум.	Подп.	Дата

СХЕМА МОНТАЖА Евролос – Грунт 25 (1:75)

Лист

Копировал

Формат А4

Подп. и дата

Инв. № докл.

Взам. инв. №

Подп. и дата

Инв. № подл.