
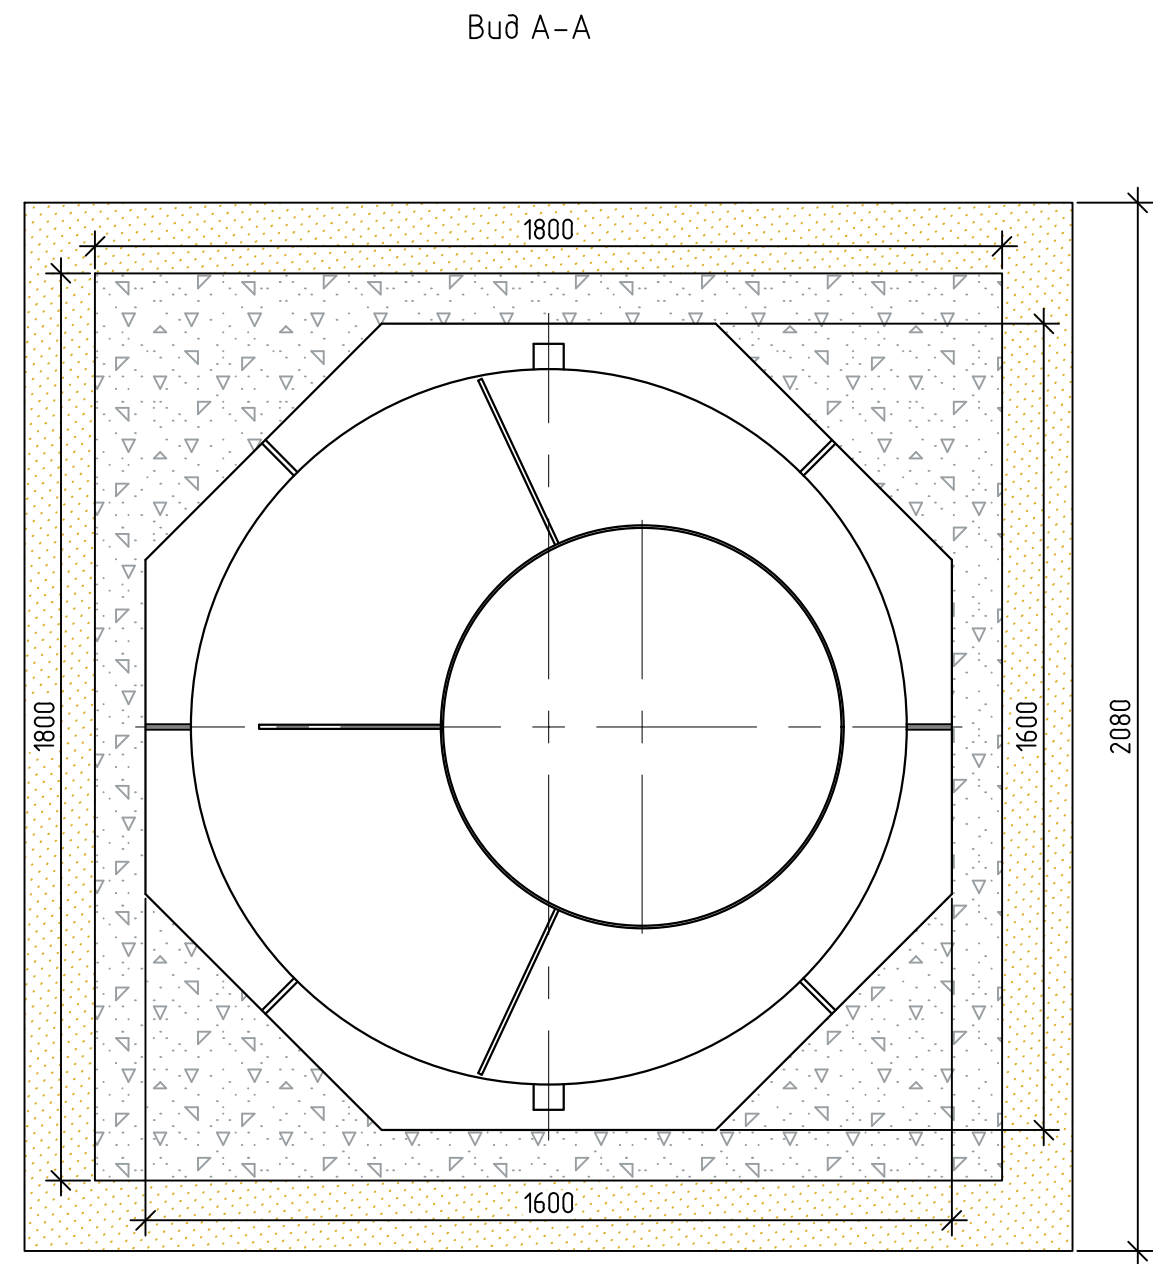


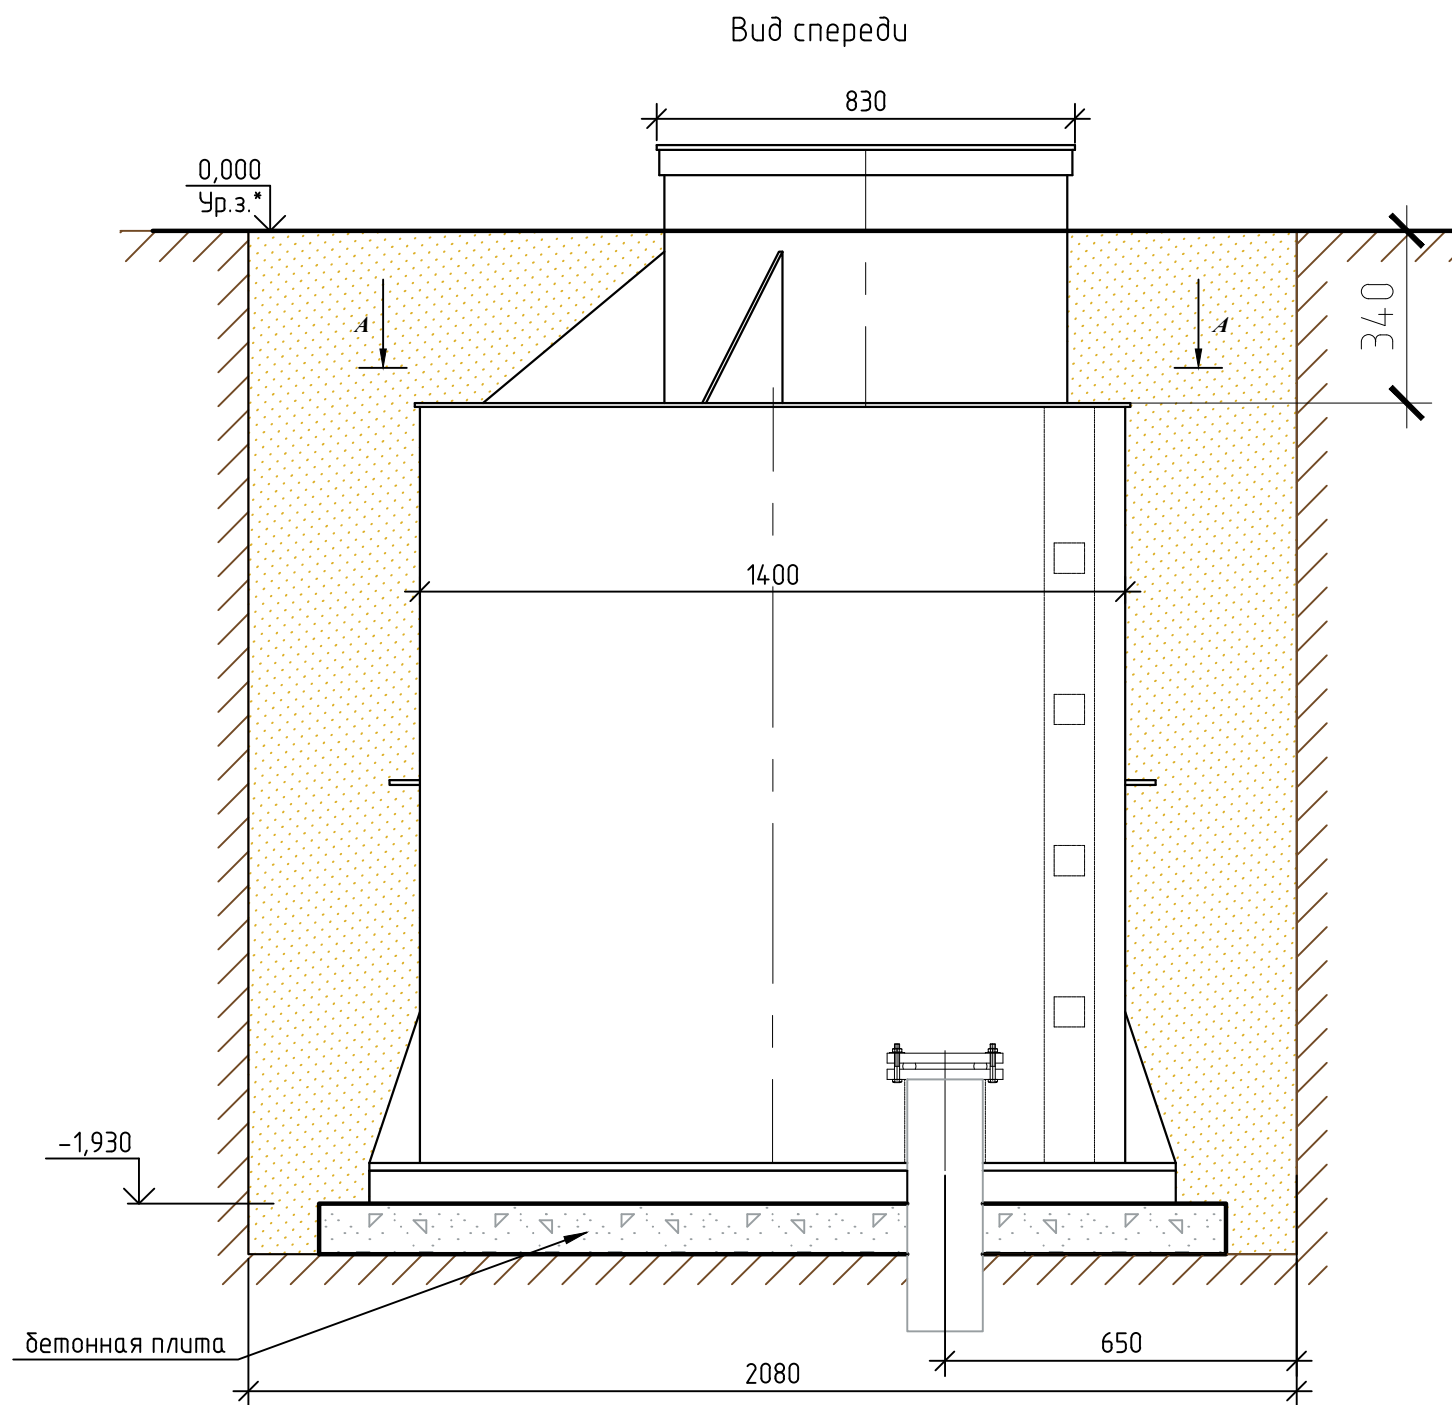

Габаритные размеры К-4:

Длина 1600 мм;
Ширина 1600 мм;
Высота 2100 мм;
Вес, макс. 155кг.

Расход песка - 5,3 м³
Расход цемента - 1,1 м³
Бетонная армированная плита 1,8X1,8x0,1 м

ПРИ МОНТАЖЕ ОБРАТИТЬ ОСОБОЕ ВНИМАНИЕ
Монтаж кессона выполнить в соответствии с указаниями в паспорте.
Разработку котлована производить при условии соблюдения техники безопасности проведения земляных работ, с соблюдением требований действующей нормативной документации.
При определении отметки уровня земли предусмотреть будущее благоустройство участка, возможные ландшафтные работы, которые могут привести к изменению уровня земли.

						Монтажная схема			
Изм.	Кол. уч.	Лист	№ док.	Подп.	Дата				
						Технический оголовок пластиковый для скважины (кессон) серии «К»	Стадия	Лист	Листов
						Кессон К-4	ТОПОЛ-ЭКО/ТОПОЛ-ЕСО		